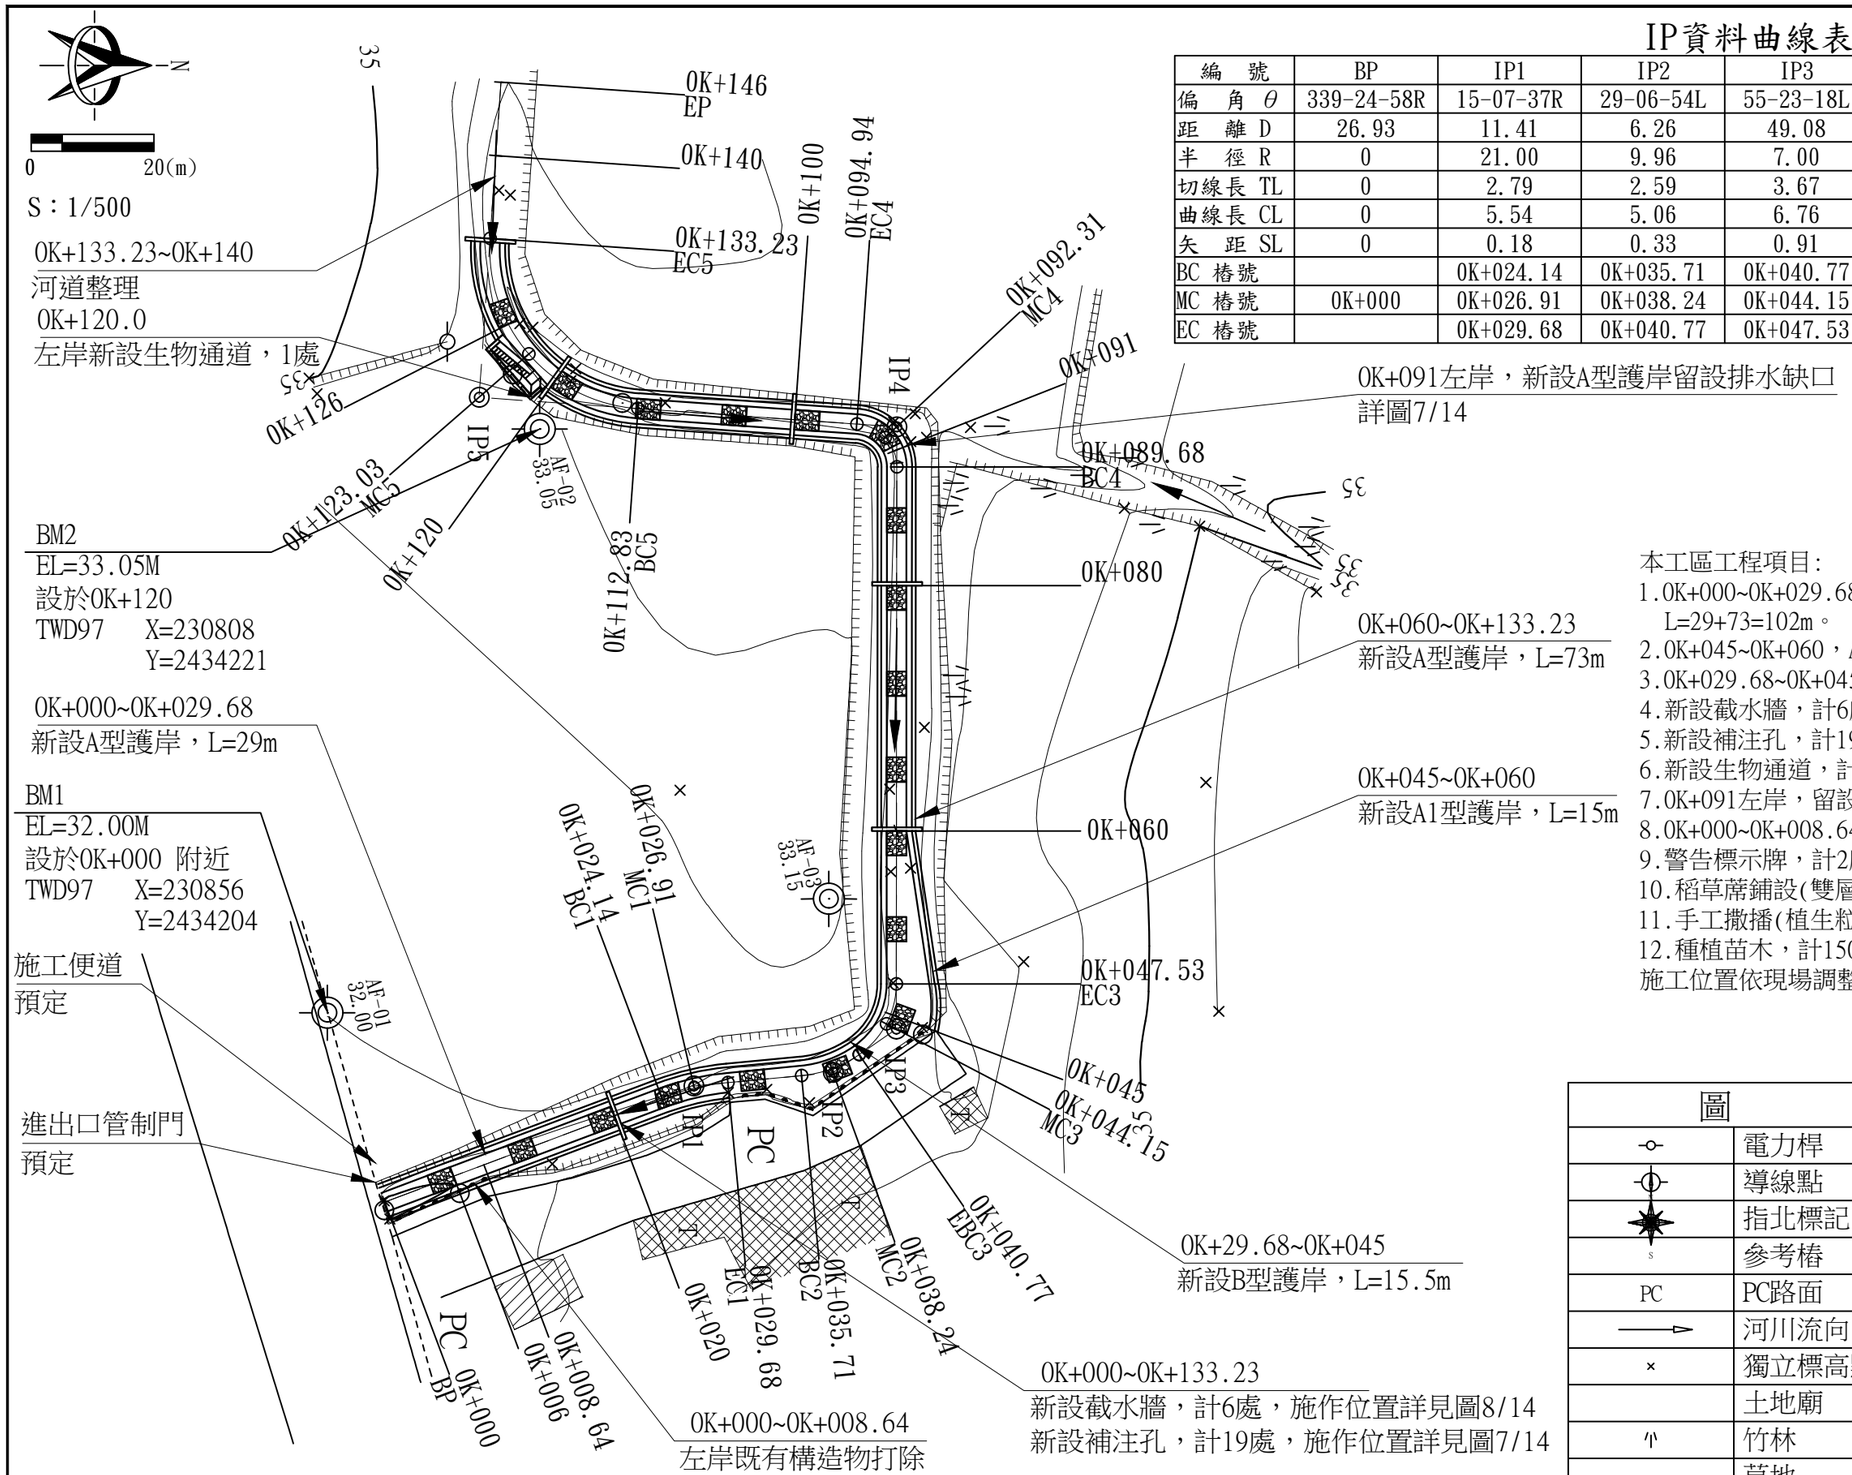

IP資料曲線表

編　號	BP	IP1	IP2	IP3	IP4	IP5	EP
偏　角 θ	339-24-58R	15-07-37R	29-06-54L	55-23-18L	85-59-46L	89-54-38R	
距　離 D	26.93	11.41	6.26	49.08	34.14	25.75	0
半　徑 R	0	21.00	9.96	7.00	3.50	13.00	0
切線長 TL	0	2.79	2.59	3.67	3.26	12.98	0
曲線長 CL	0	5.54	5.06	6.76	5.26	20.40	0
矢　距 SL	0	0.18	0.33	0.91	1.29	5.37	0
BC 樁號		0K+024.14	0K+035.71	0K+040.77	0K+089.68	0K+112.83	
MC 樁號	0K+000	0K+026.91	0K+038.24	0K+044.15	0K+092.31	0K+123.03	0K+146
EC 樁號		0K+029.68	0K+040.77	0K+047.53	0K+094.94	0K+133.23	

本工區工程項目:
1.0K+000~0K+029.68、0K+60~0K+133.23，新設A型護岸，L=29+73=102m。
2.0K+045~0K+060，A1型護岸漸變為A型護岸，L=15m。
3.0K+029.68~0K+045，新設B型護岸，L=15.5m。
4.新設截水牆，計6處。
5.新設補注孔，計19處。
6.新設生物通道，計1座。
7.0K+091左岸，留設排水缺口，計1處。
8.0K+000~0K+008.64，既有構造物打除乙式。
9.警告標示牌，計2座。
10.稻草蓆鋪設(雙層鋪設)(含草籽)，A=270m^2。
11.手工撒播(植生粒劑)，A=120m^2。
12.種植苗木，計150株(樹種由機關向林管處申請提供)。
施工位置依現場調整，護岸長度以結構中線計算

圖		例	
-o-	電力桿		細草地
-⊕-	導線點		闊葉樹
	指北標記	———	市區道路
S	參考樁	++++++++++	土坎
PC	PC路面	▼▼▼▼▼▼▼▼	RC擋土牆(垂直)
——▷	河川流向	- - - - - - - - - -	暗溝
×	獨立標高點	———	結構線
	土地廟	▨▨▨▨	永久性房屋
竹	竹林	▨▨▨▨	臨時性房屋
	草地		

行政院農業委員會水土保持局	主管:吳文靖	設計:	工程名稱	射麻裡段97-14等地號旁野溪治理工程			設計單位公司章	設計單位	技師執業圖記	圖序	1/15
臺南分局	技師:吳文靖	繪圖:									
	校核:吳文靖	日期:	圖　名	平面配置圖(一)	比 例 尺	S=1:500		宇真工程顧問有限公司		圖號	